



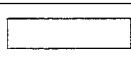
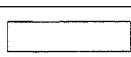

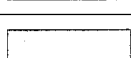



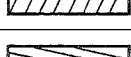


都留市素案

用途地域が変わります

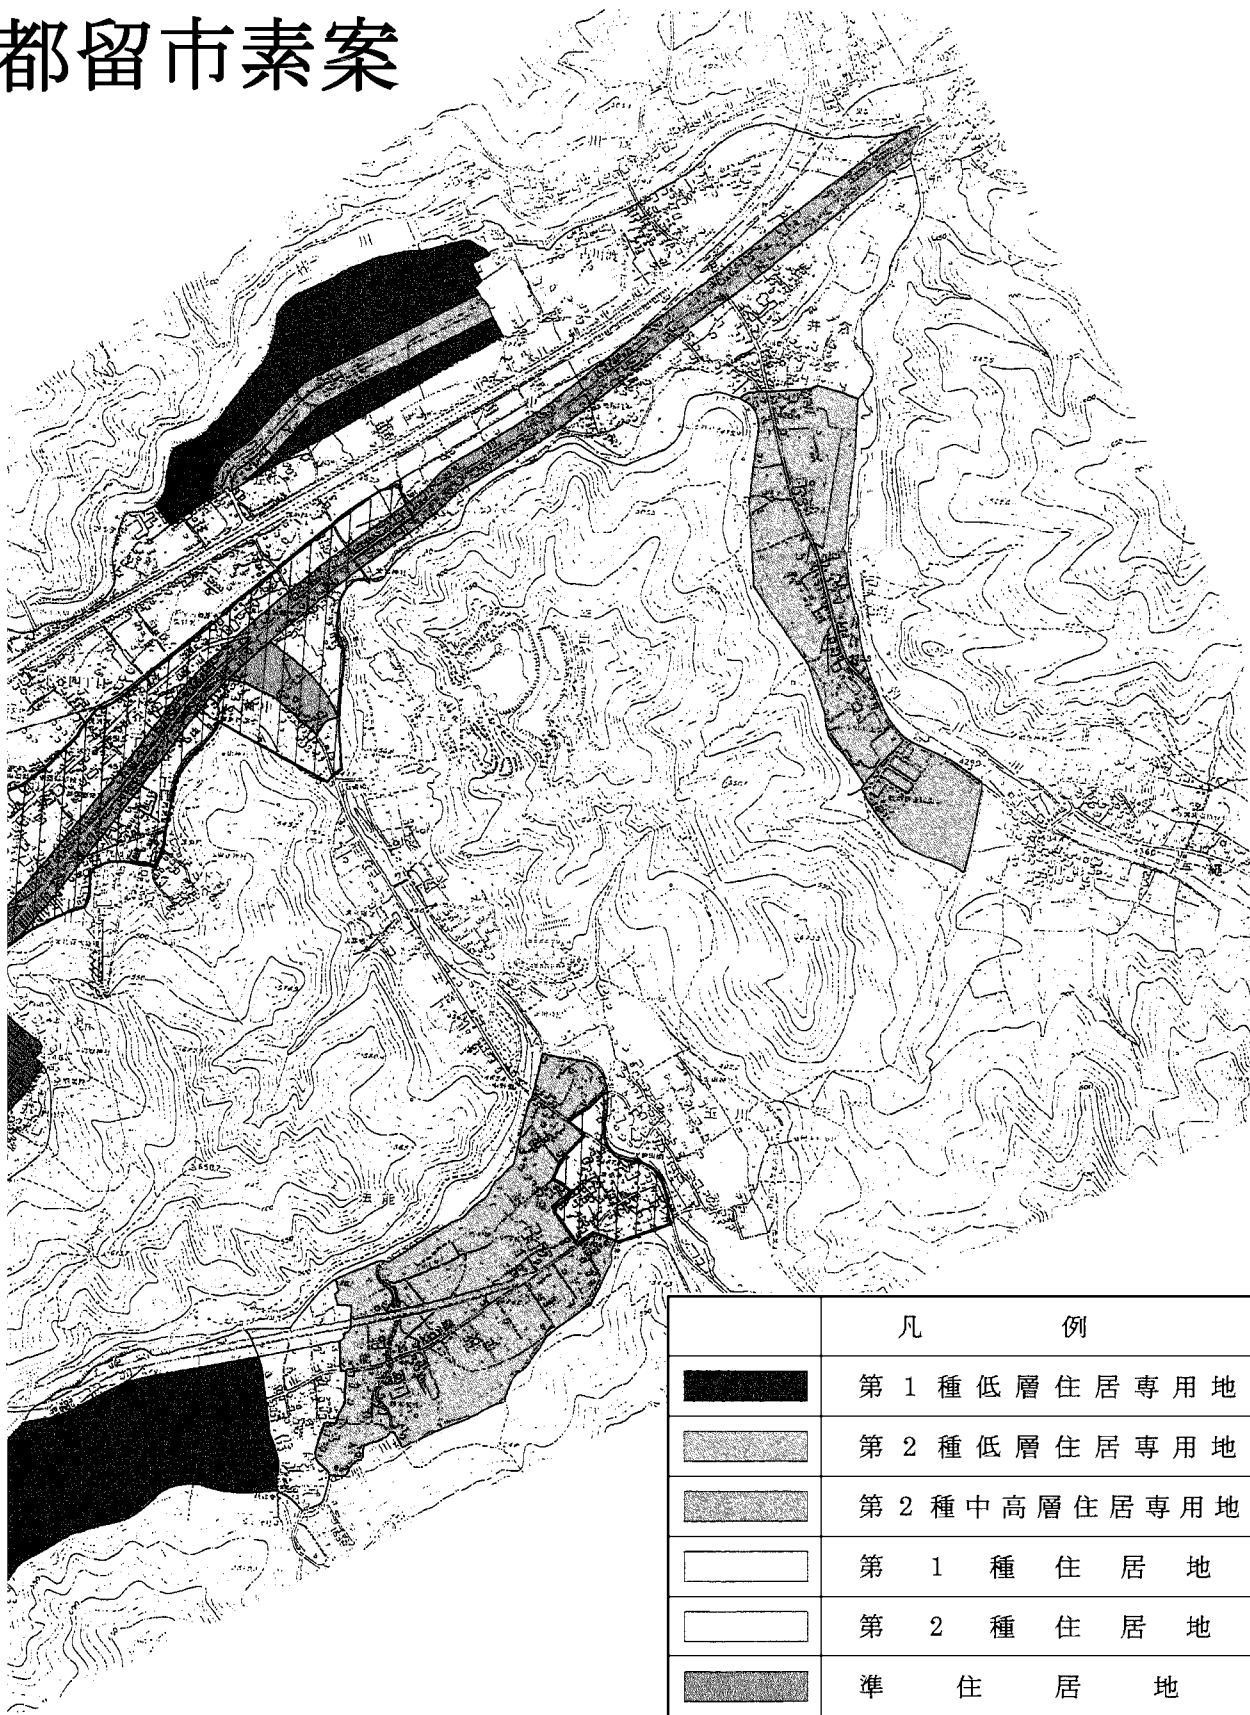

| | 凡 例 | 容積 建ぺい |
|--|-------------------------|------------------|
|  | 第 1 種 低 層 住 居 専 用 地 域 | $\frac{80}{50}$ |
|  | 第 2 種 低 層 住 居 専 用 地 域 | $\frac{80}{50}$ |
|  | 第 2 種 中 高 層 住 居 専 用 地 域 | $\frac{200}{60}$ |
|  | 第 1 種 住 居 地 域 | $\frac{200}{60}$ |
|  | 第 2 種 住 居 地 域 | $\frac{200}{60}$ |
|  | 準 住 居 地 域 | $\frac{200}{60}$ |
|  | 近 隣 商 業 地 域 | $\frac{200}{80}$ |
|  | 商 業 地 域 | $\frac{400}{80}$ |
|  | 準 工 業 地 域 | $\frac{200}{60}$ |
|  | 特 別 工 業 地 区 | |
|  | 準 防 火 地 域 | |

1 : 20,000

